


Antrag Fahrradstraße Wiesenstraße

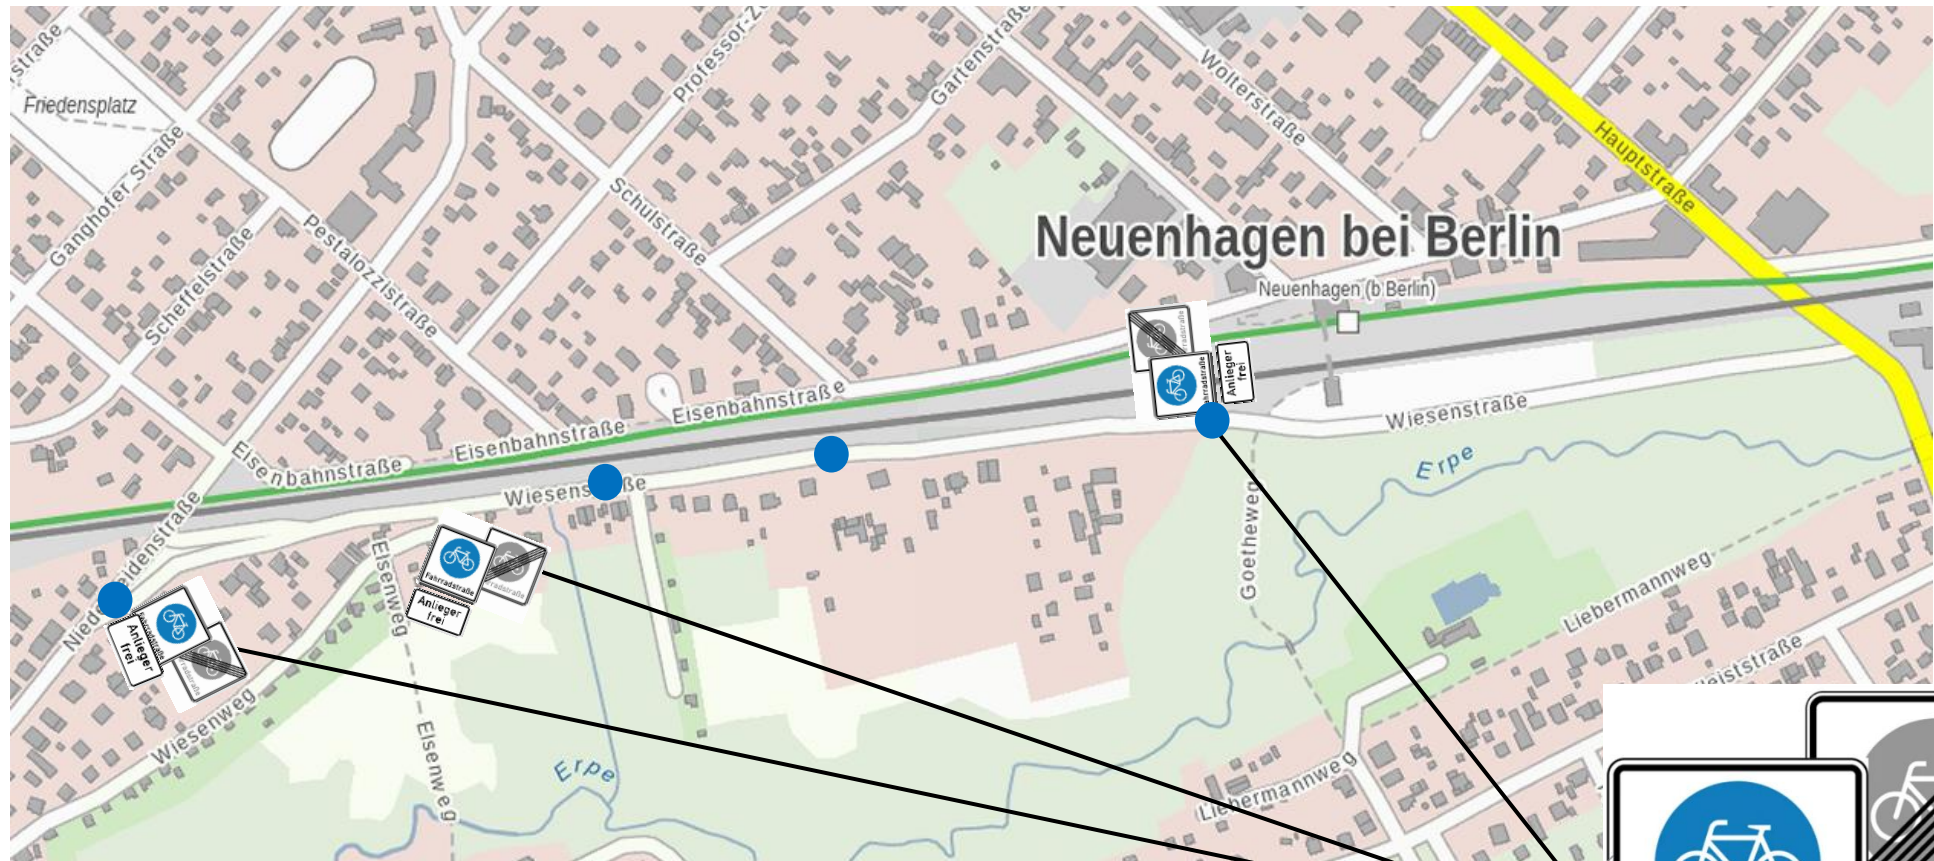

Fahrbahnmarkierungen (VZ 244.1):

- Wiesenstraße Ecke Niederheidenstraße
- Wiesenstraße Ecke Wiesenweg (Ri Niederheidenstraße)
- Wiesenstraße Höhe Hausnr. 35 (Ri Goetheweg)
- Wiesenstraße Ecke Goetheweg

VZ 244.1-40

ZZ 1020-30

